SCALA 1:200

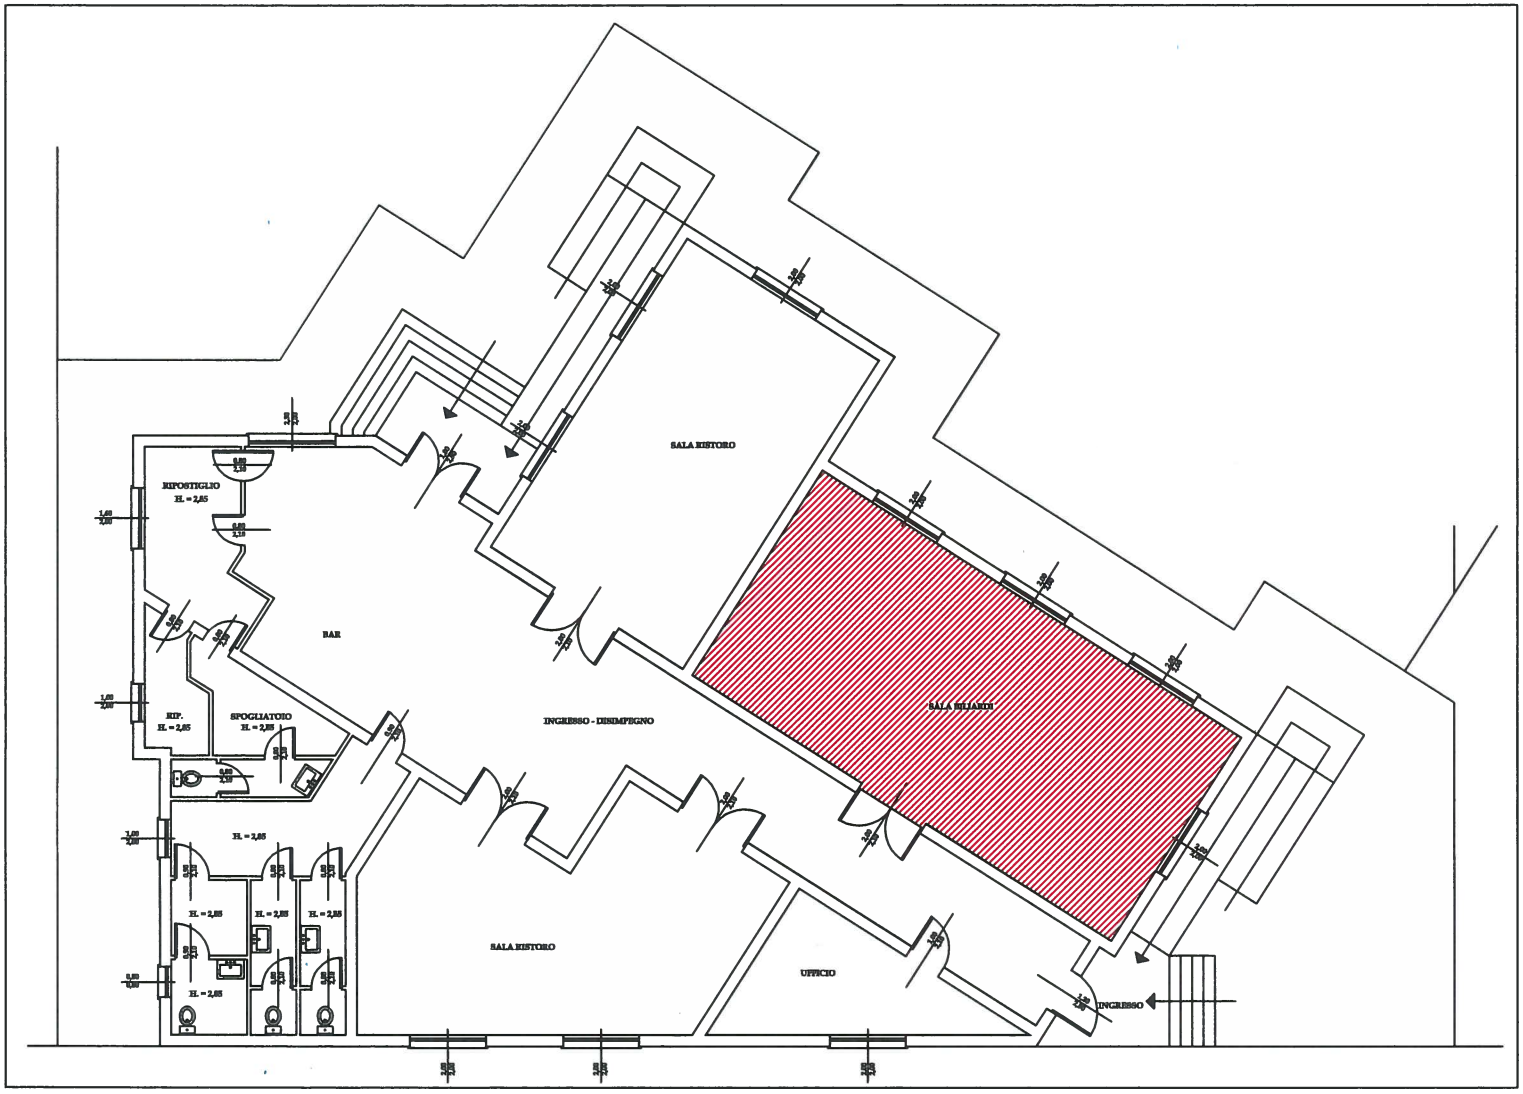
SALA RISTORO
RIPOSTIGLIO
H. = 2,45
BAR
RIP.
H. = 2,85
SPOGLIATOIO
H. = 2,85
INGRESSO - DISIMPEGNO
SALA BILIARDI
H. = 2,85
H. = 2,85
H. = 2,85
H. = 2,85
SALA RISTORO
UFFICIO
INGRESSO